
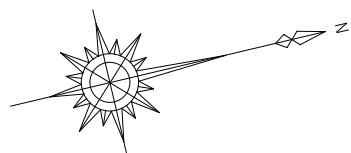


愛媛県立北条高等学校敷地南側ブロック塀修繕工事
設 計 図


[illegible]

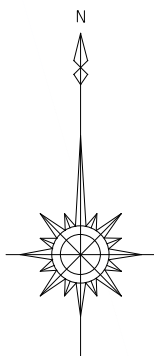

申請地：北条高等学校（愛媛県松山市北条辻600番地1）

付近見取図

NO SCALE

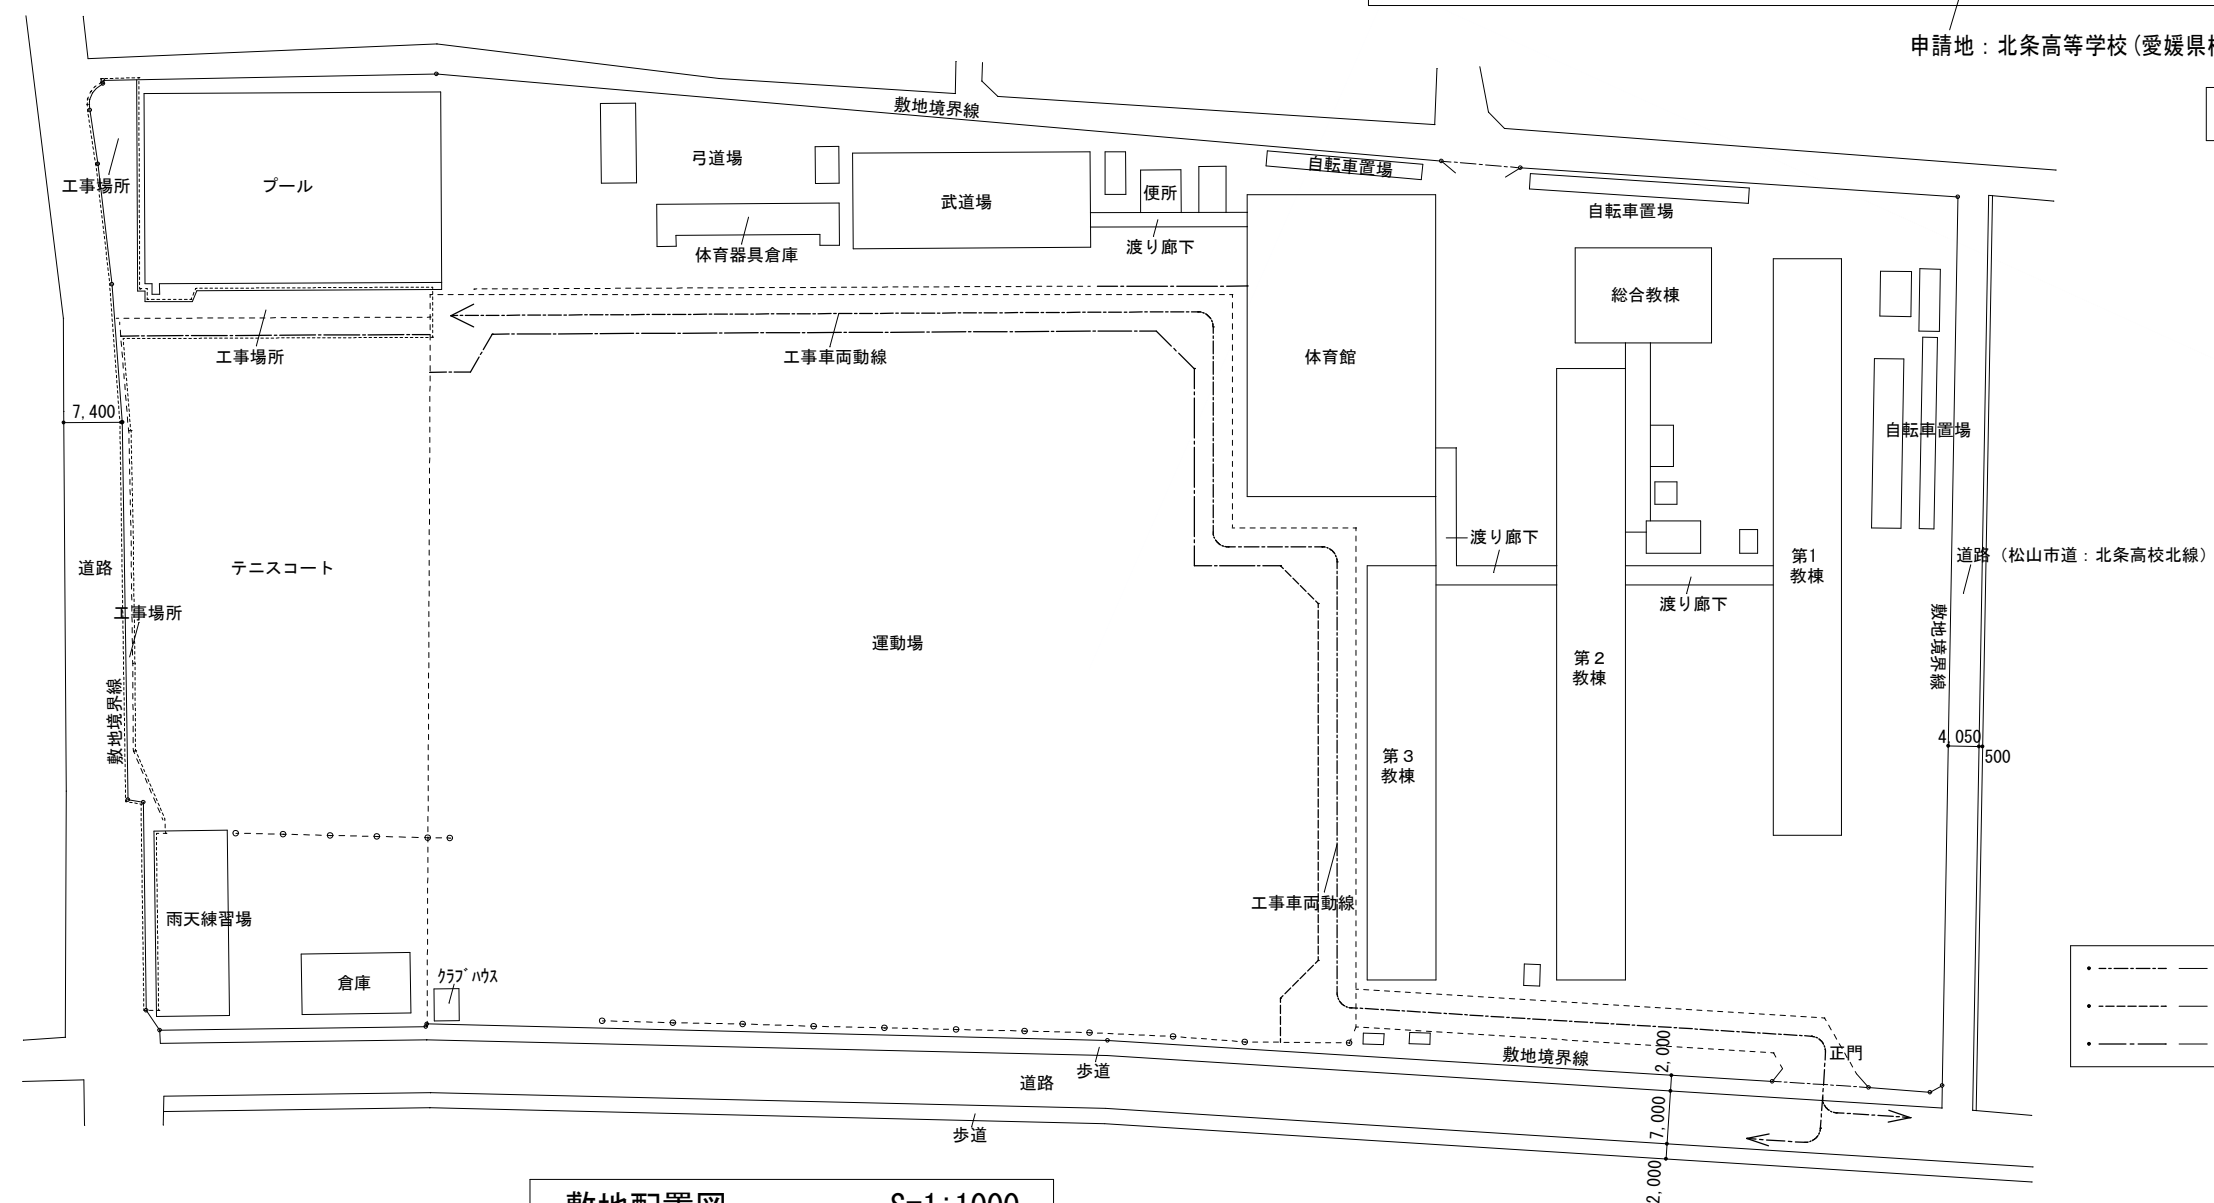

- ・----- — 工事用車両動線を示す
- ・----- — 既設移動式防球フェンスによる仮仕切の設置及び現況復旧を示す
- ・——— — ガーコン及びコンバーによる仮仕切の掛け払いを示す


敷地配置図

S=1 : 1000

令和 6 年度	工事番号・工事名	愛媛県立北条高等学校敷地南側ブロック塀修繕工事	名 称	敷地配置図・付近見取図	S=1:1000	愛媛県立北条高等学校	A-02
---------	----------	-------------------------	-----	-------------	----------	------------	------


困障改修前 平面・展開図

S=1 : 300

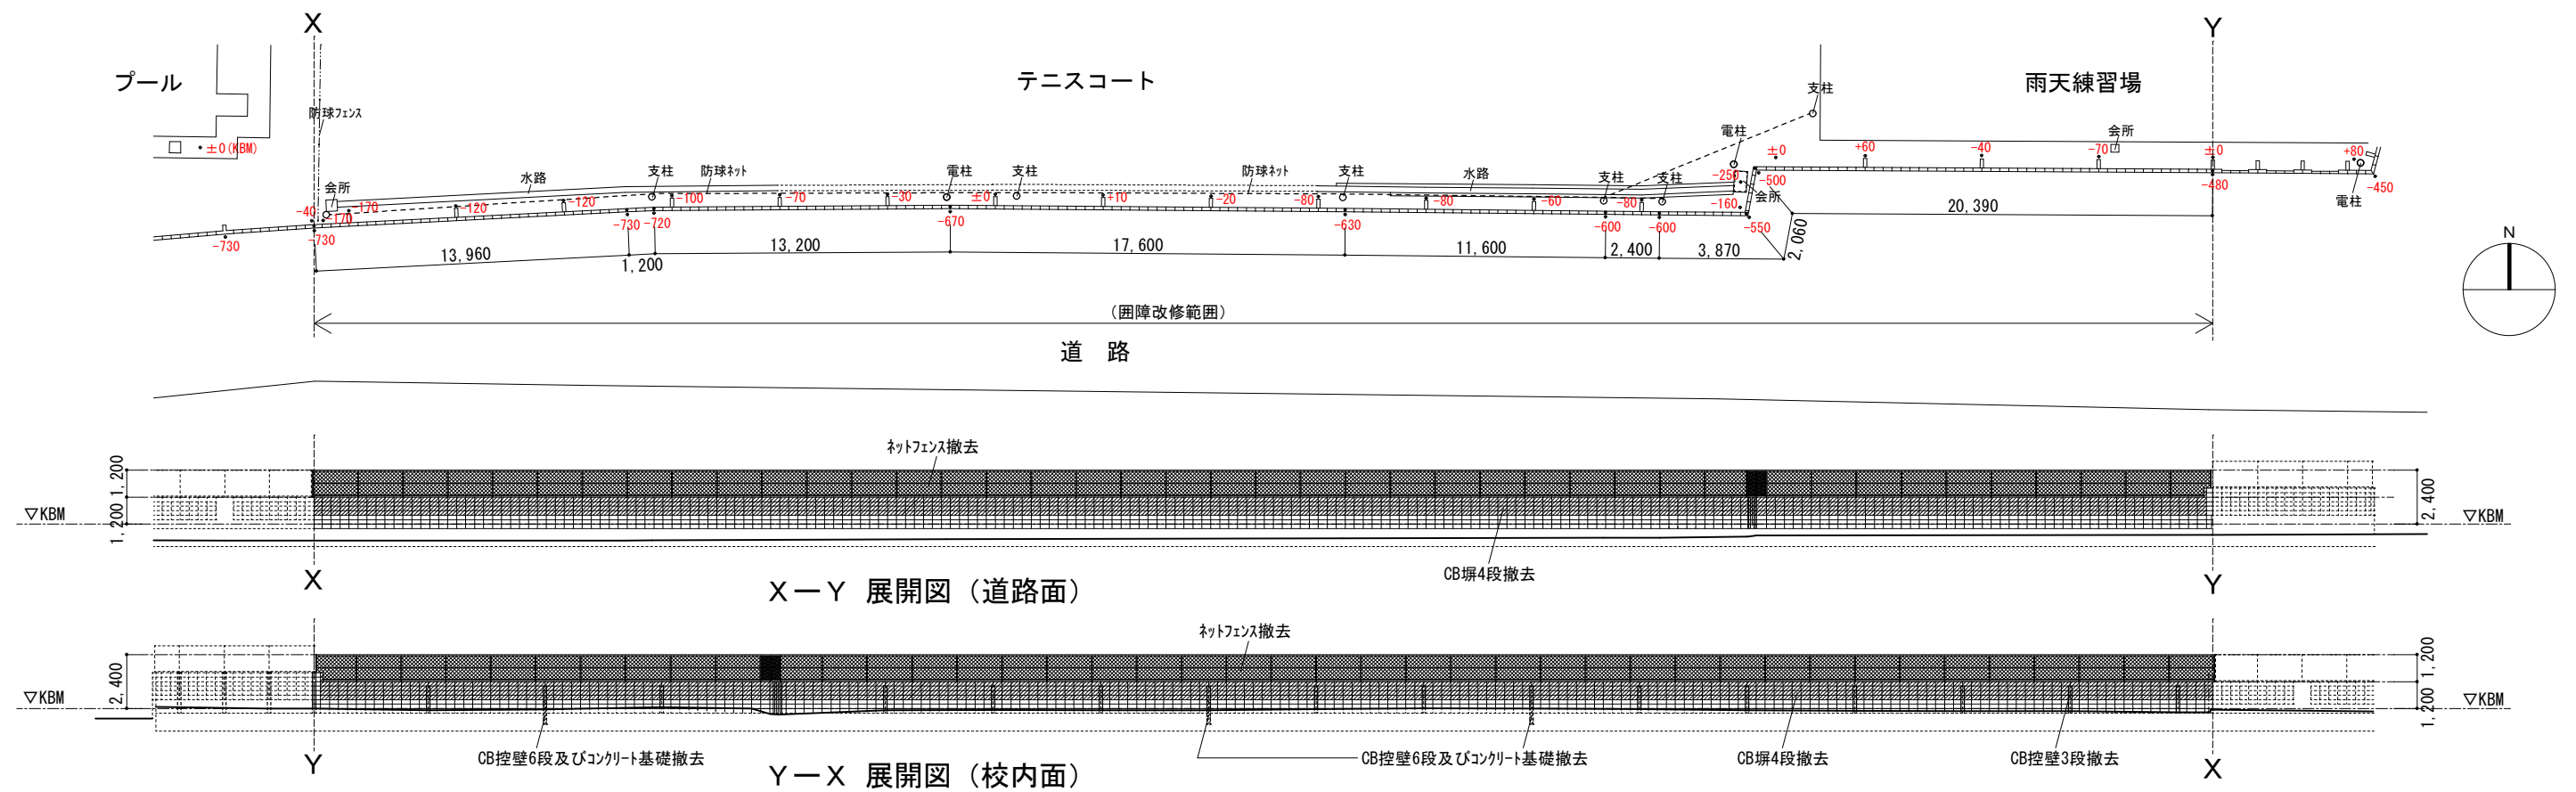

困障改修後 平面・展開図

S=1 : 300

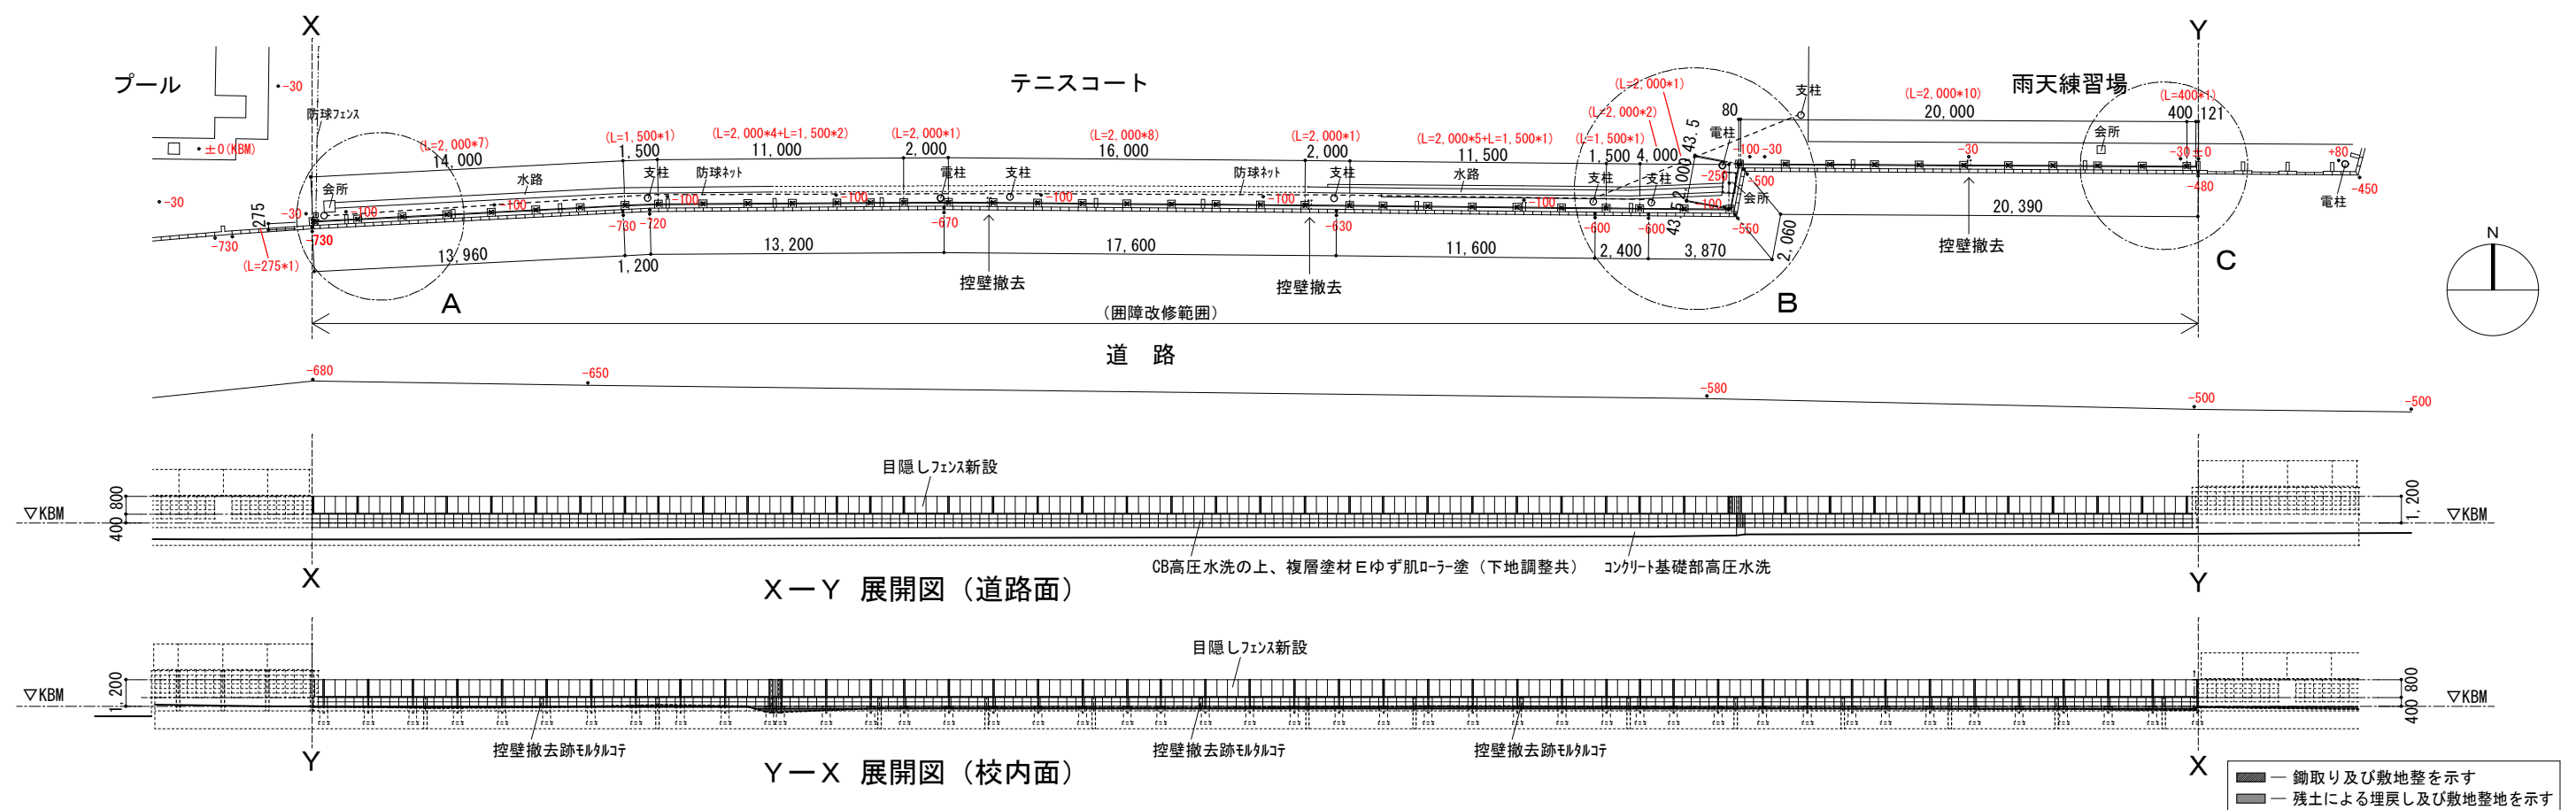

令和 6 年度

工事番号・工事名

愛媛県立北条高等学校敷地南側ブロック塀修繕工事

名称

困障改修前後 平面・展開図



S=1 : 300

愛媛県立北条高等学校

A-03

テニスコートフェンス撤去平面詳細図		S=1:100						
テニスコートフェンス改修平面詳細図		S=1:100						
テニスコートフェンス撤去断面詳細図		S=1:30						
テニスコートフェンス改修断面詳細図		S=1:30						
令和 6 年度	工事番号・工事名	愛媛県立北条高等学校敷地南側ブロック塀修繕工事		名 称	フェンス改修平面・断面詳細図	S=1:100, 1:30	愛媛県立北条高等学校	A-05

- ・ ○○○ ―― 現状高さを示す
- ・ (○○○) ―― 造成高さを示す
- ・  ―― 鋤取り及び埋戻しによる敷地整地範囲（CAD測定 152.00㎡）を示す
- ・  ―― 雑草を含む鋤取り厚100撤去処分及び花崗土（購入土）撤去処分m³+10m³の埋戻しによる敷地整地（CAD測定 272.00㎡）範囲を示す

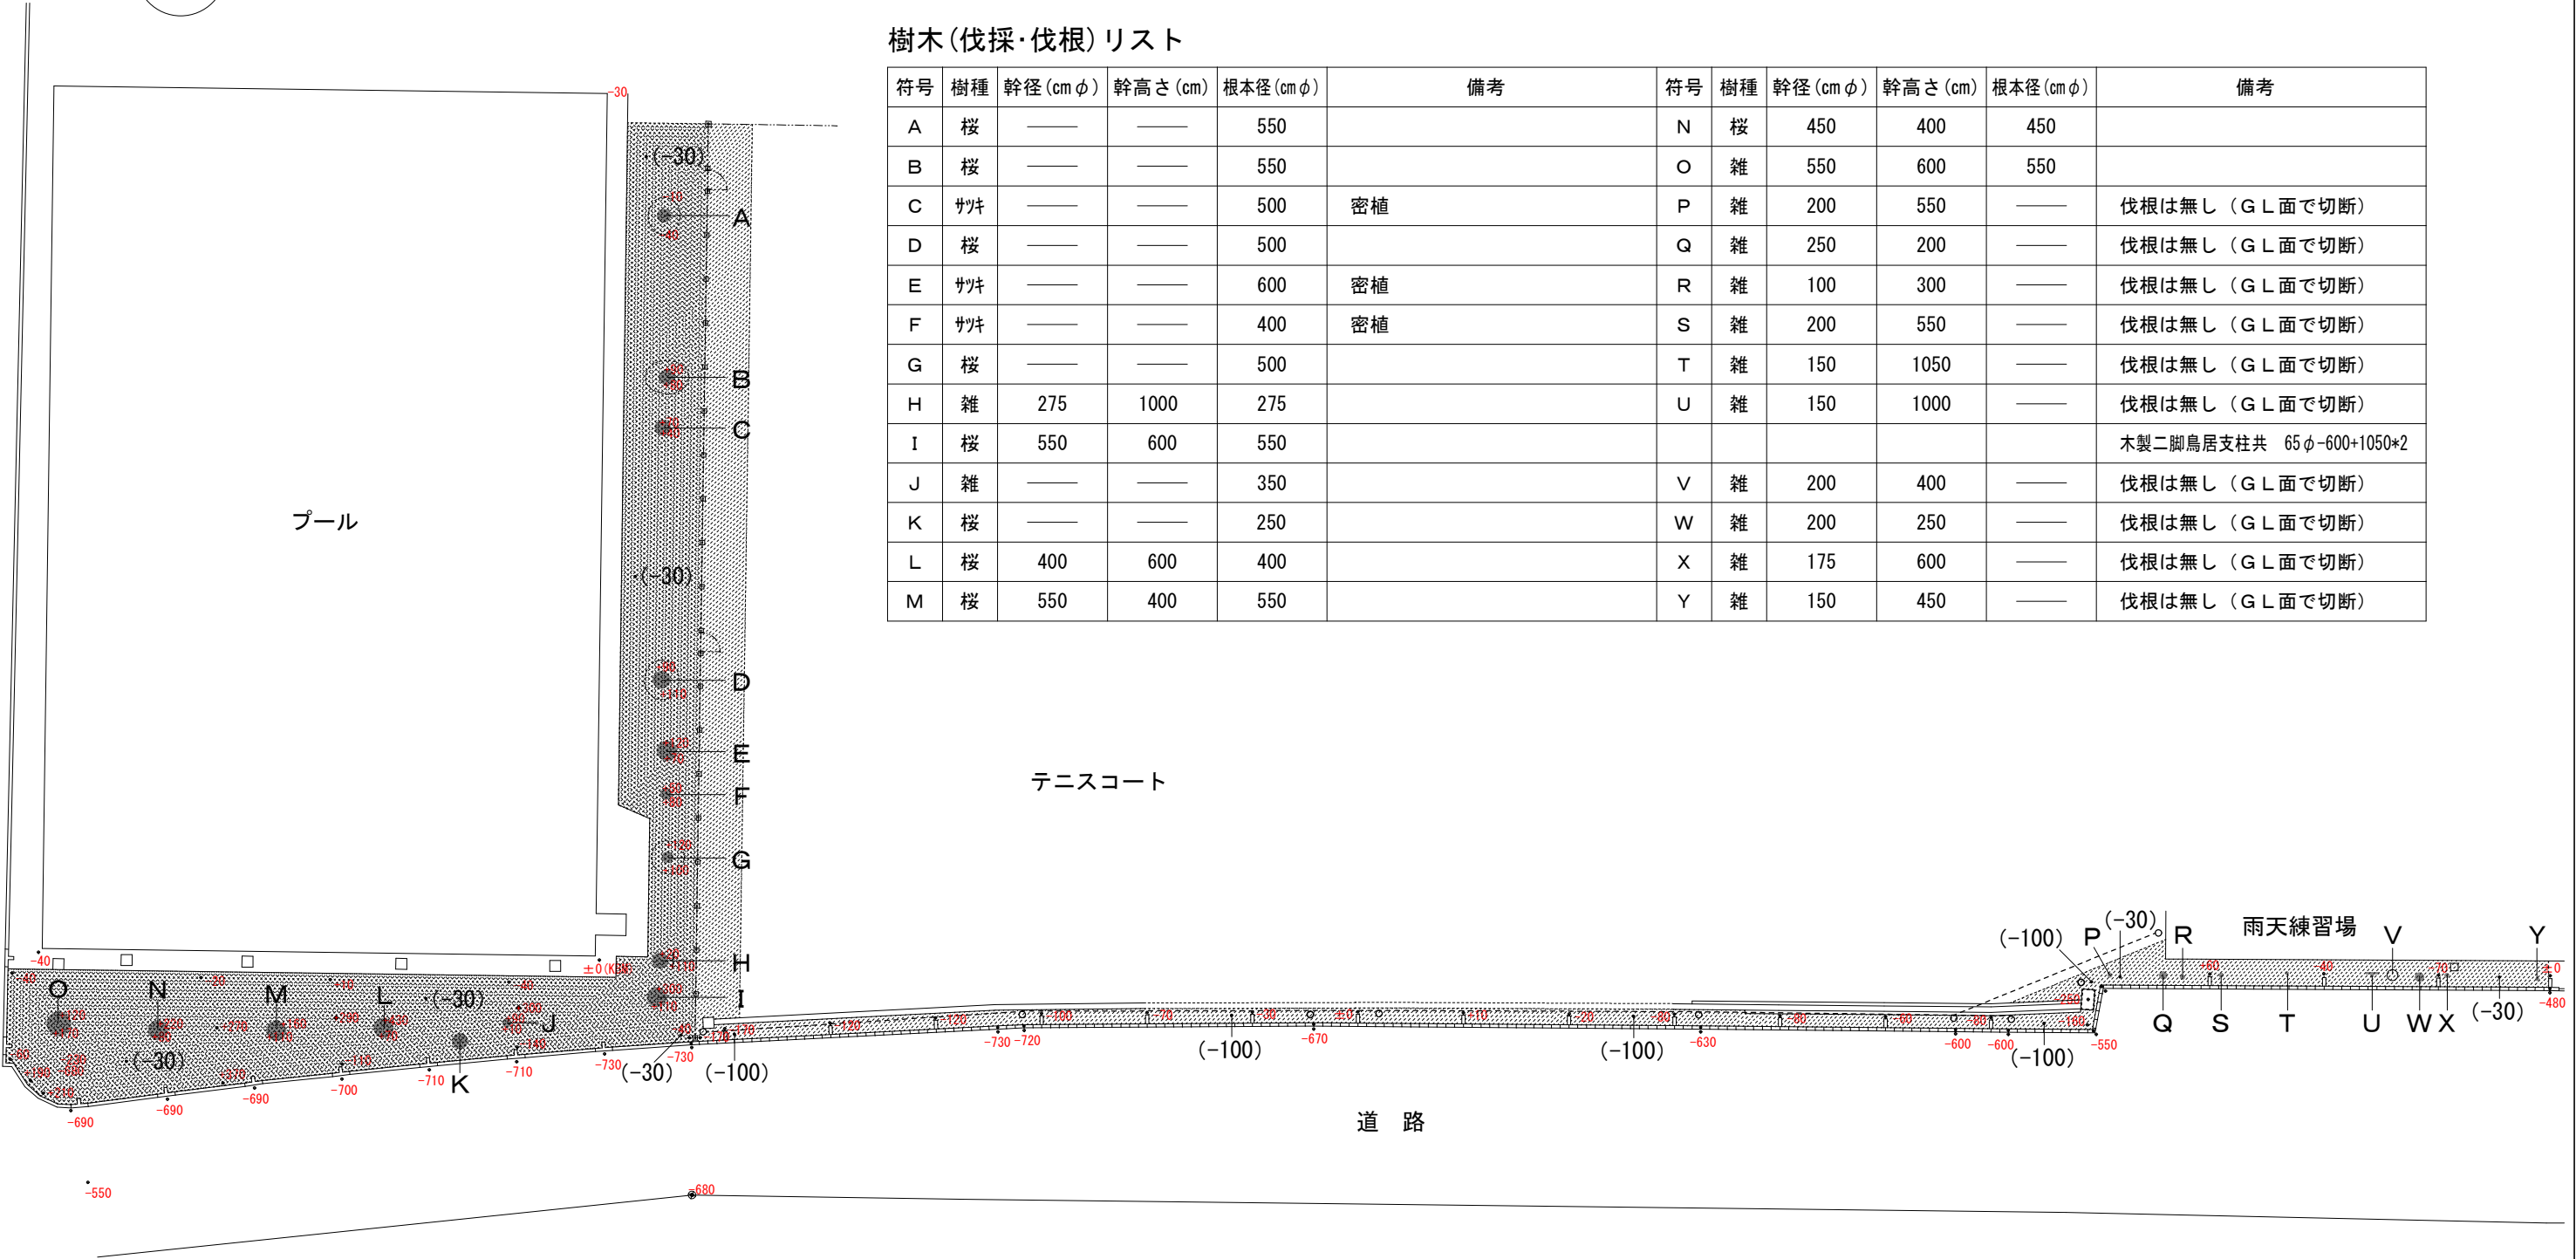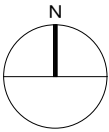

樹木(伐採・伐根)リスト

符号	樹種	幹径 (cm φ)	幹高さ (cm)	根本径 (cm φ)	備考	符号	樹種	幹径 (cm φ)	幹高さ (cm)	根本径 (cm φ)	備考
A	桜	――	――	550		N	桜	450	400	450	
B	桜	――	――	550		O	雑	550	600	550	
C	サツ	――	――	500	密植	P	雑	200	550	――	伐根は無し（G L面で切断）
D	桜	――	――	500		Q	雑	250	200	――	伐根は無し（G L面で切断）
E	サツ	――	――	600	密植	R	雑	100	300	――	伐根は無し（G L面で切断）
F	サツ	――	――	400	密植	S	雑	200	550	――	伐根は無し（G L面で切断）
G	桜	――	――	500		T	雑	150	1050	――	伐根は無し（G L面で切断）
H	雑	275	1000	275		U	雑	150	1000	――	伐根は無し（G L面で切断）
I	桜	550	600	550							木製二脚鳥居支柱共 65φ-600+1050*2
J	雑	――	――	350		V	雑	200	400	――	伐根は無し（G L面で切断）
K	桜	――	――	250		W	雑	200	250	――	伐根は無し（G L面で切断）
L	桜	400	600	400		X	雑	175	600	――	伐根は無し（G L面で切断）
M	桜	550	400	550		Y	雑	150	450	――	伐根は無し（G L面で切断）