



3階講義室①（西側） ～電子黒板設置箇所の立面図～

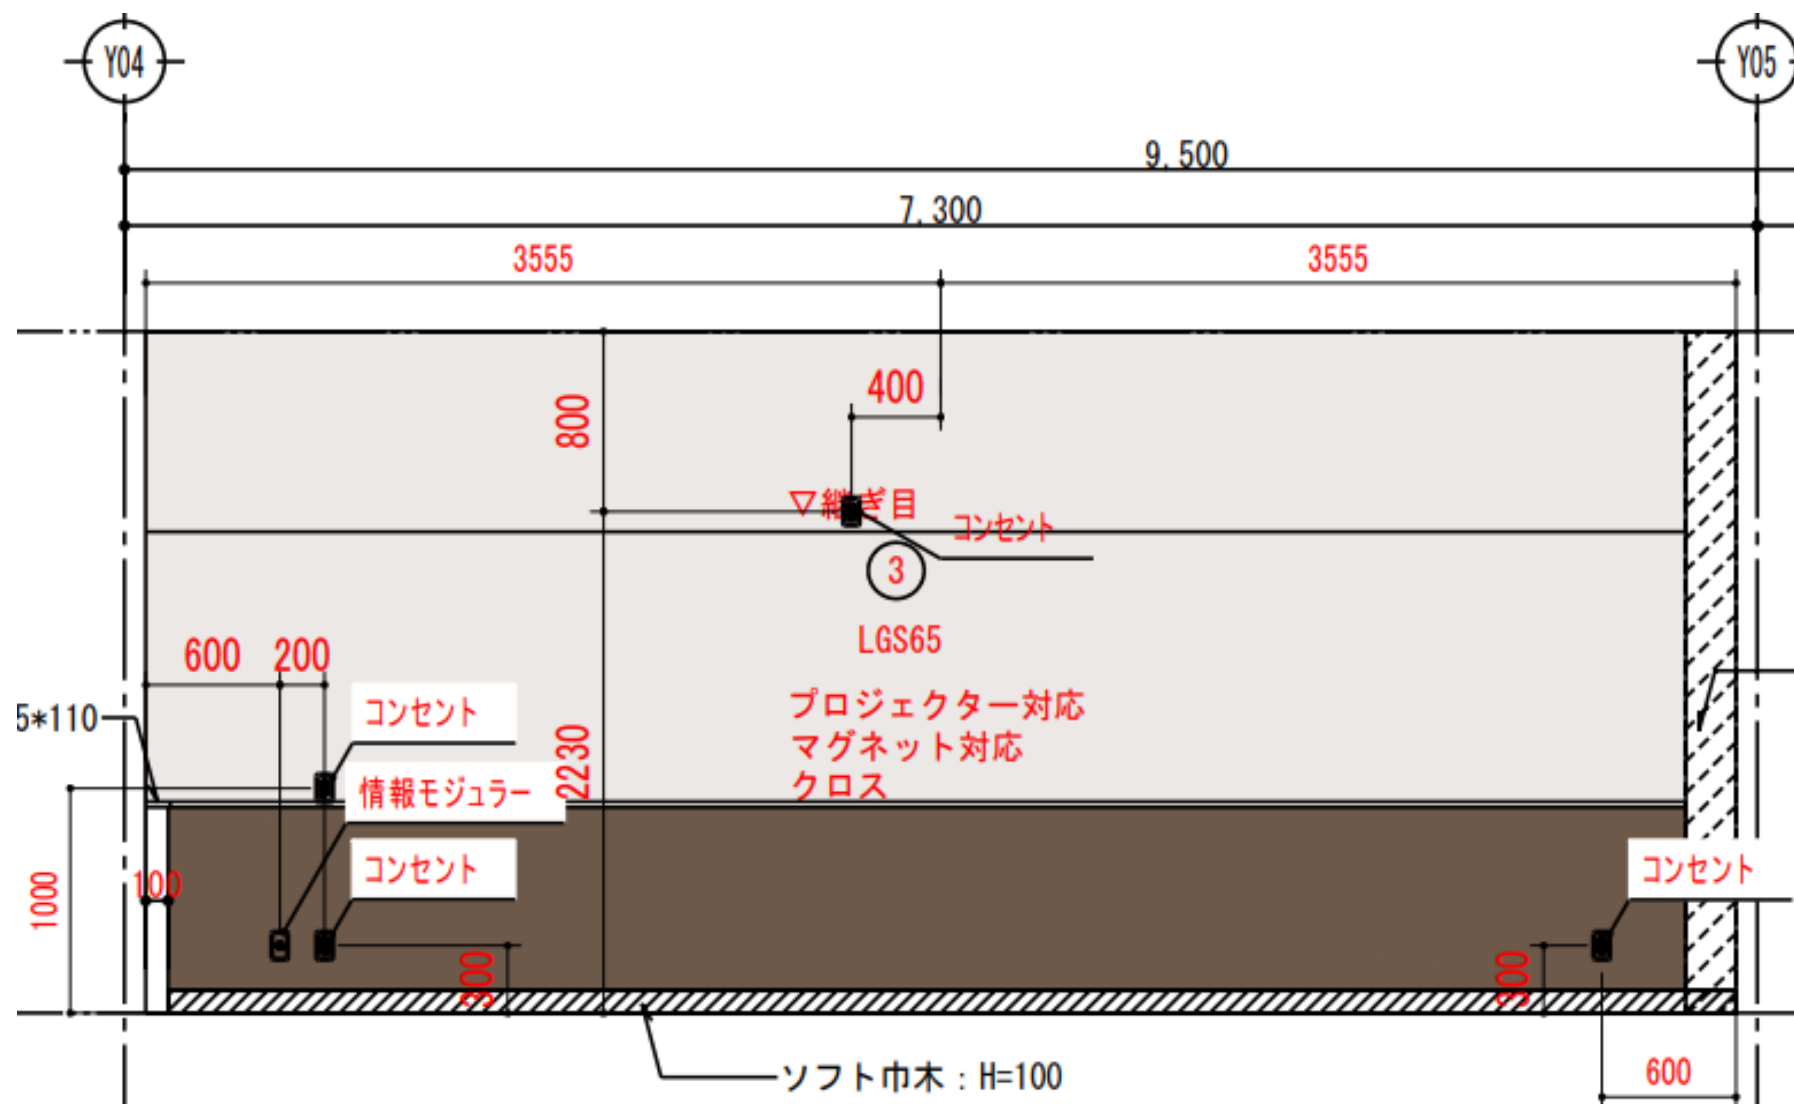

3階講義室②（東側） ～電子黒板設置箇所の立面図～

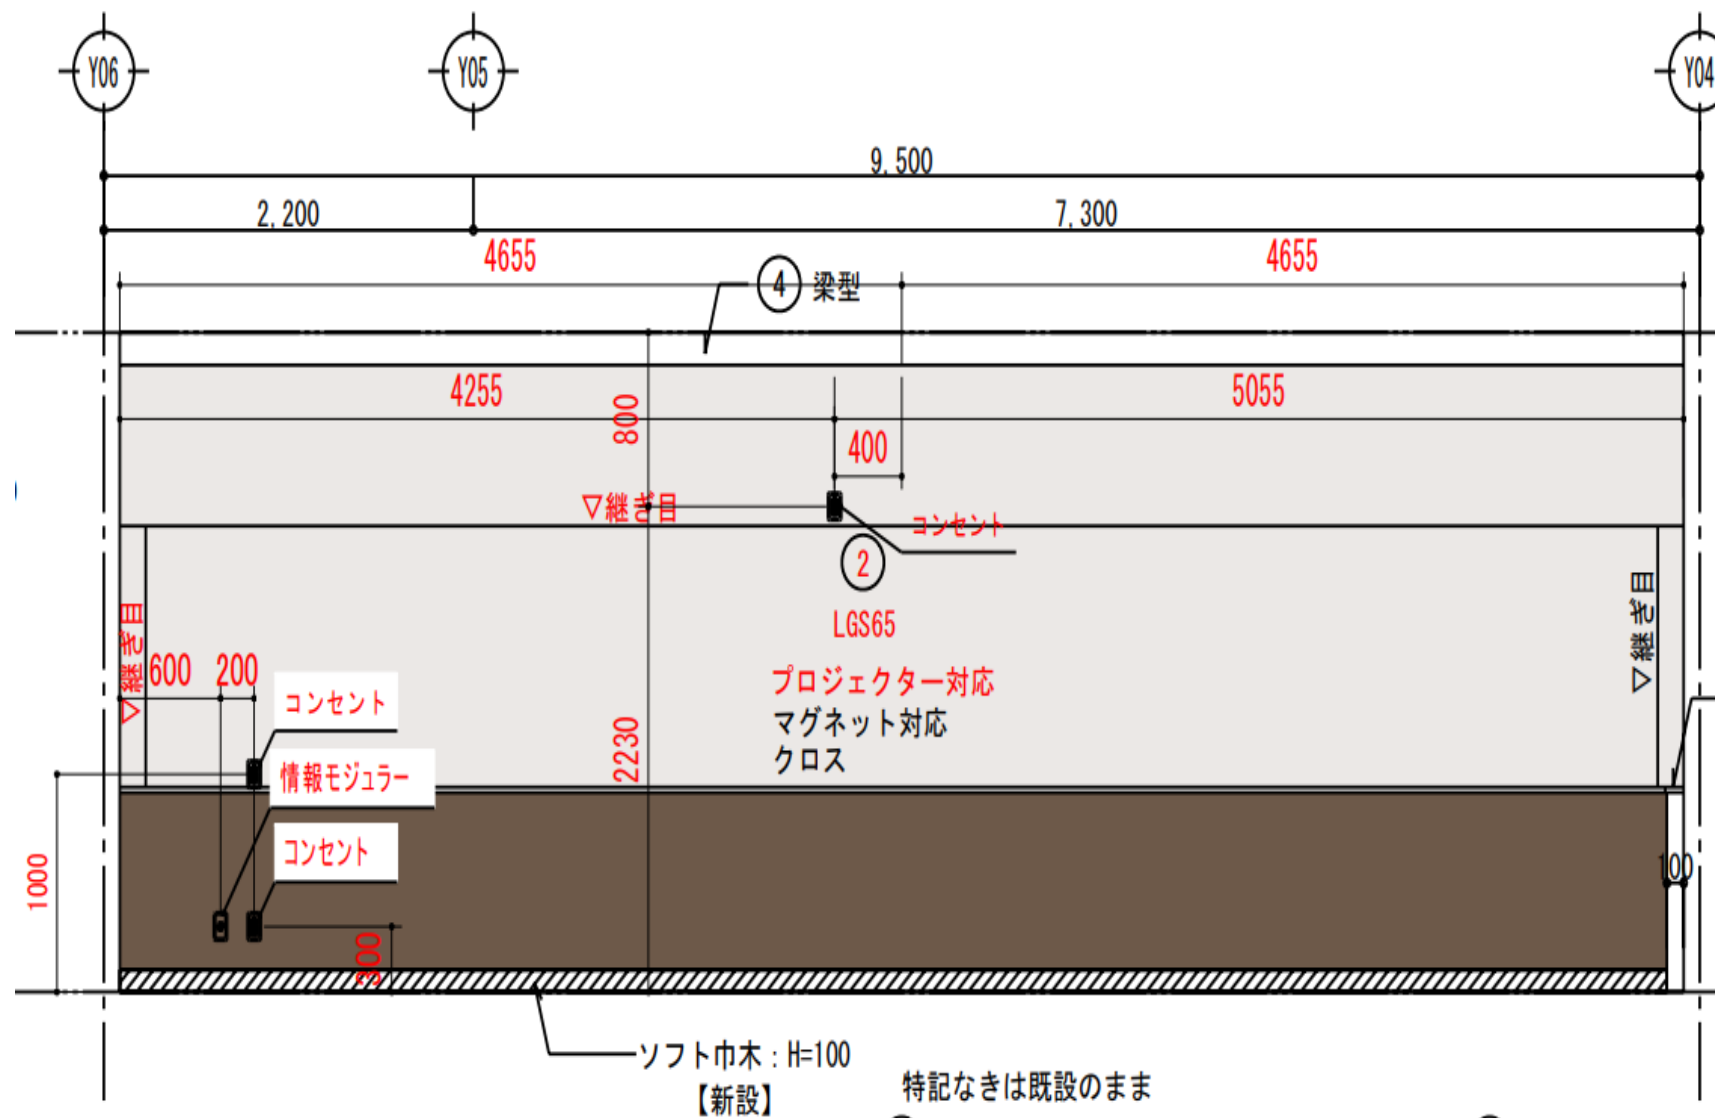

4 階大講義室（東側） ～電子黒板設置箇所の立面図～

