


愛媛県立北条高等学校 食物教室 調理台の購入

階	室名	品名	備考	先付
1階	食物教室	平面配置図		
1階	食物教室	教師用調理台		
1階	食物教室	生徒用調理台(右列)		
1階	食物教室	生徒用調理台(左列)		
1階	食物教室	まな板・包丁殺菌乾燥庫		

NOTE:		CHECKED: . . .	TITLE: 愛媛県立北条高等学校	QUANTITY:	SCALE: / /	NO:
		DRAWING: . . .	表紙、目次		DATE: . . .	

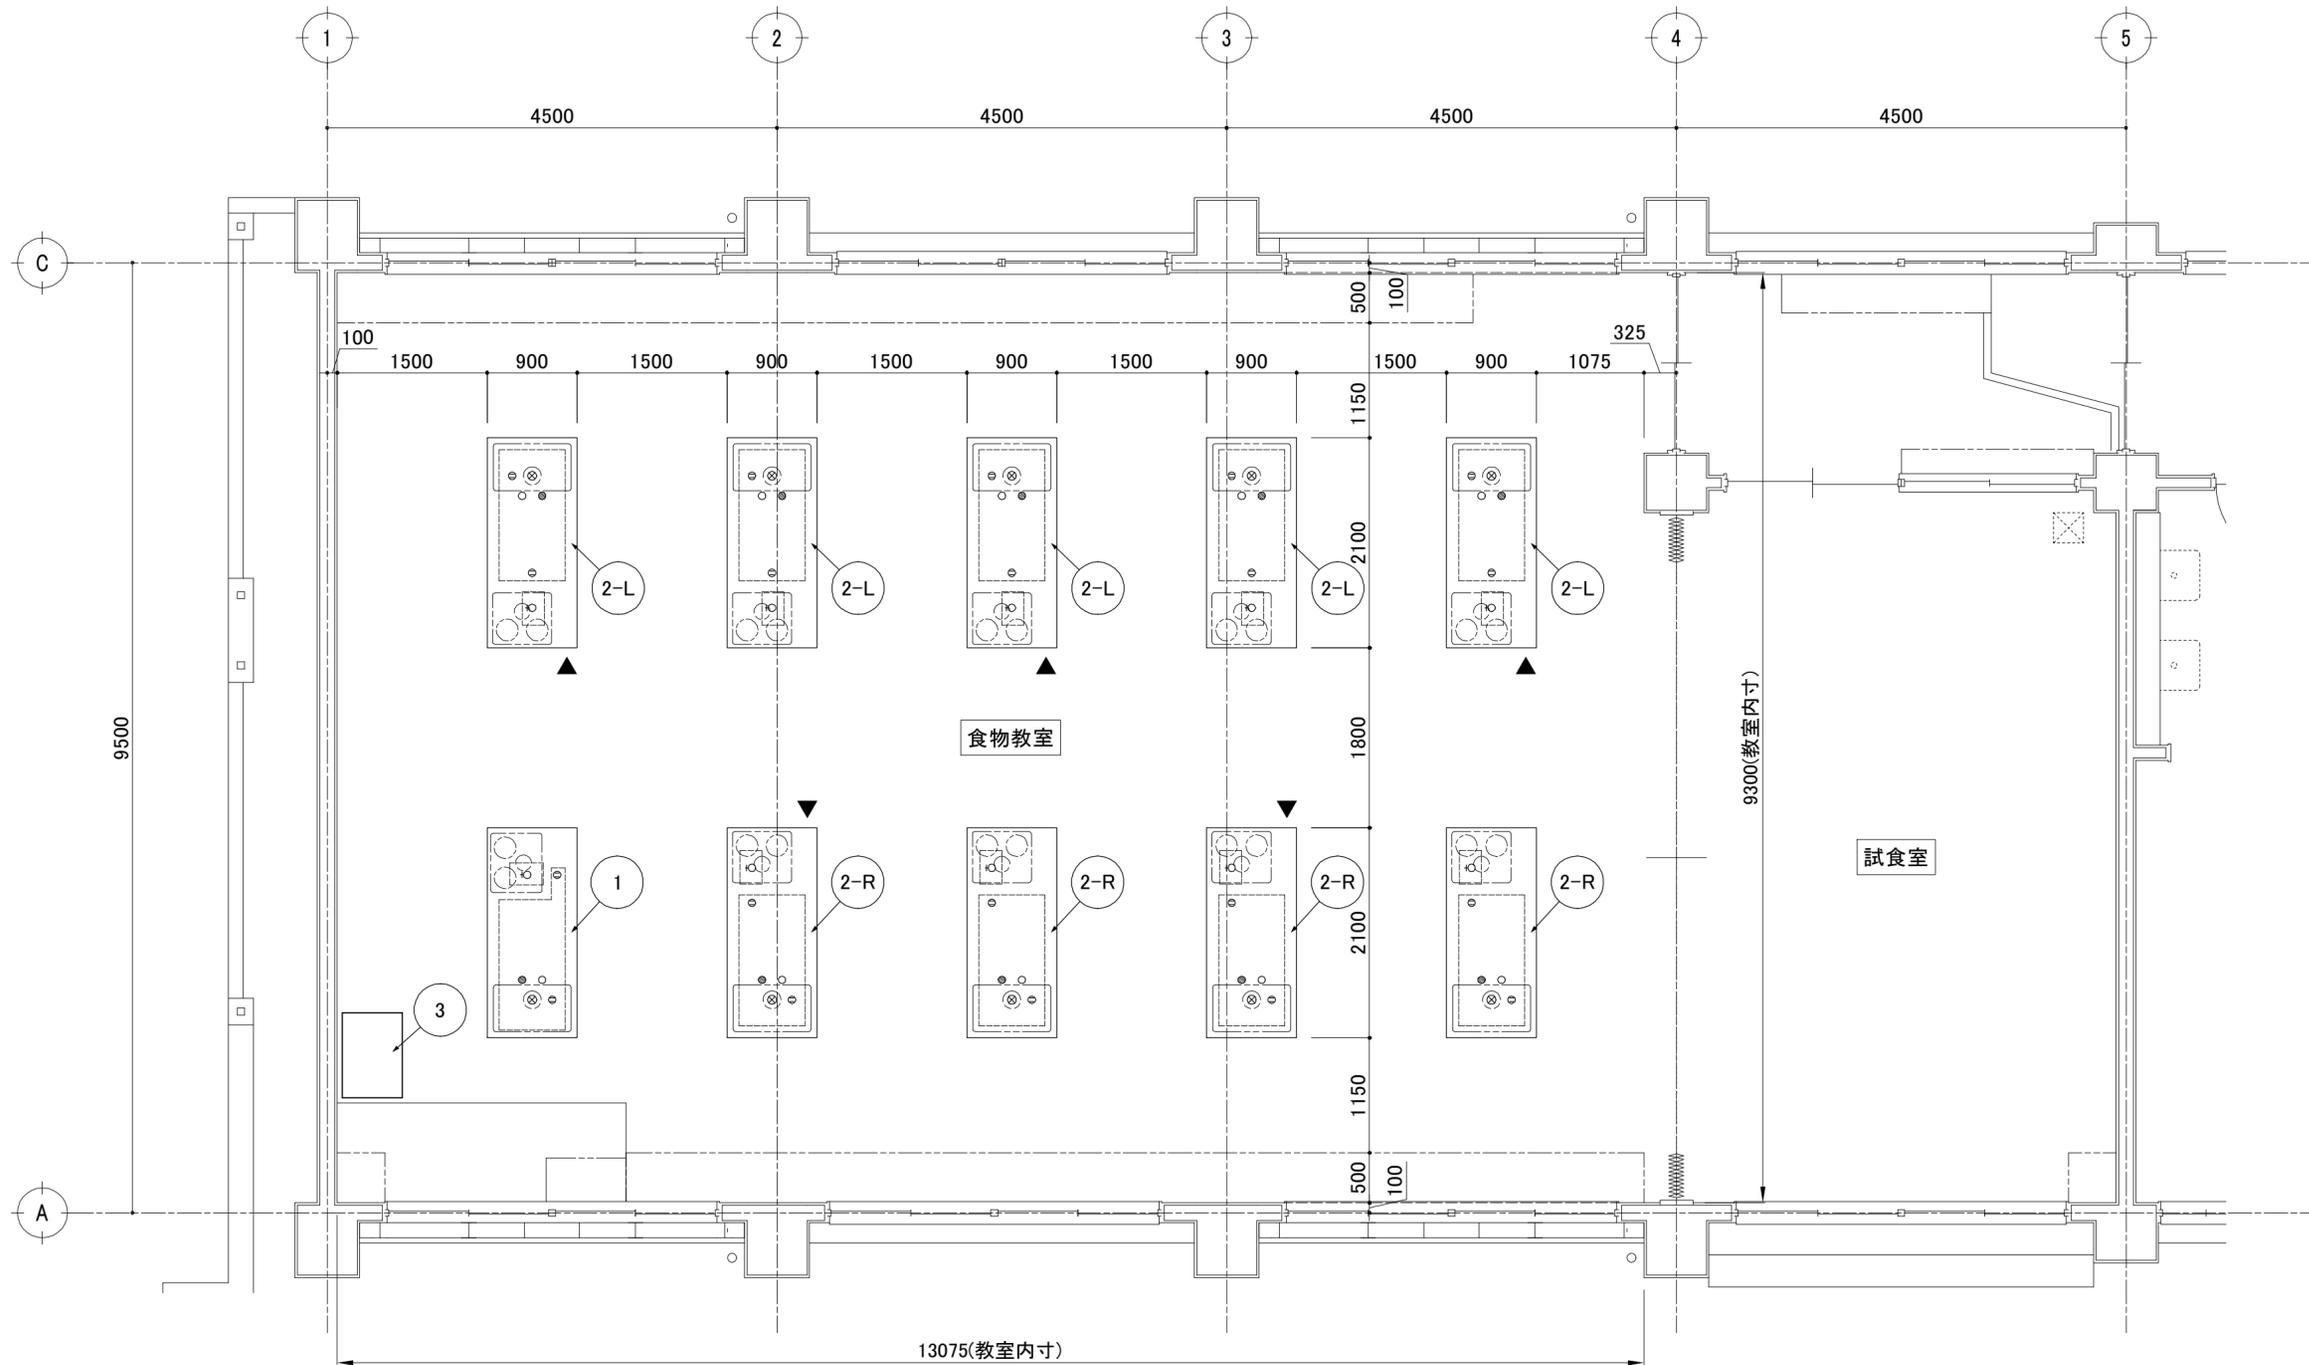


* ▼ ガス警報器設置箇所を示す。

NOTE:	CHECKED:	. . .	TITLE:	愛媛県立北条高等学校	QUANTITY:	SCALE:	1 / 50 /	NO:
	DRAWING:	. . .		1階 食物教室 平面配置図		DATE:	. . .	






略記号	給水	給湯	排水	ガス	電気
	○	●	⊗	♀	⊕

床立上は、FL+100以下としてください。
給排水、電気、ガスに関する附帯工事は別途となります。

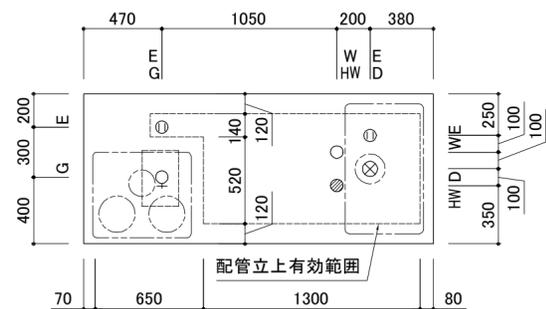

配管立上り図 S=1/30

色番表	
本体	白 (ECO-751)
アクセントカラー	アクセント12色より選択
台輪	ライトグレー

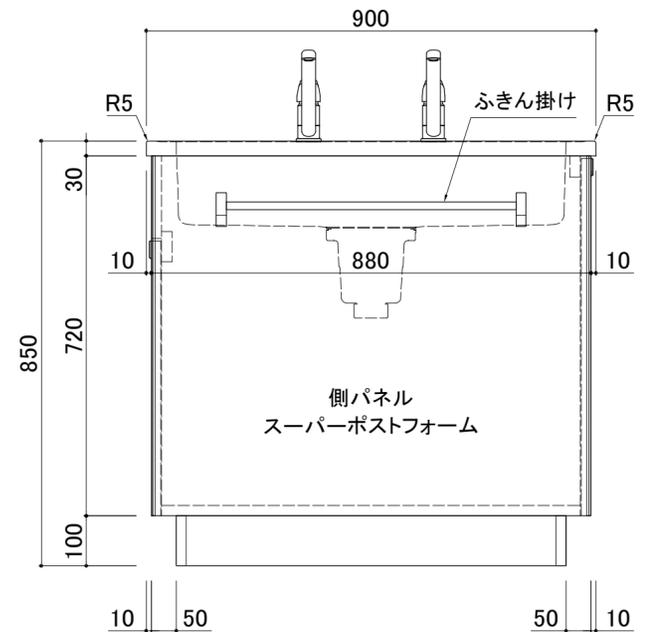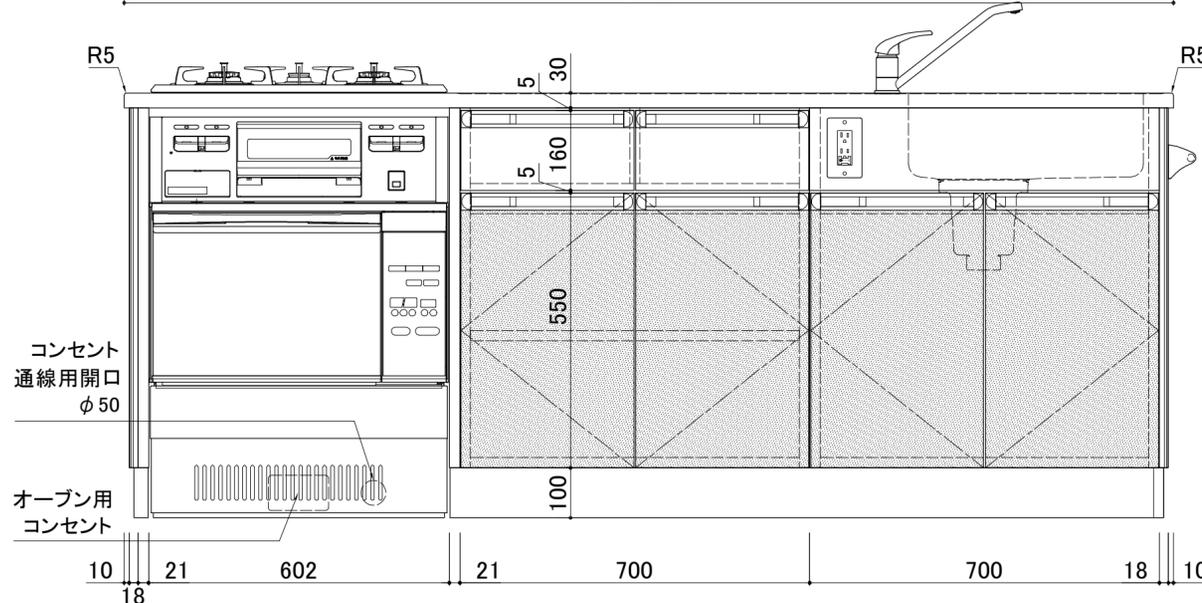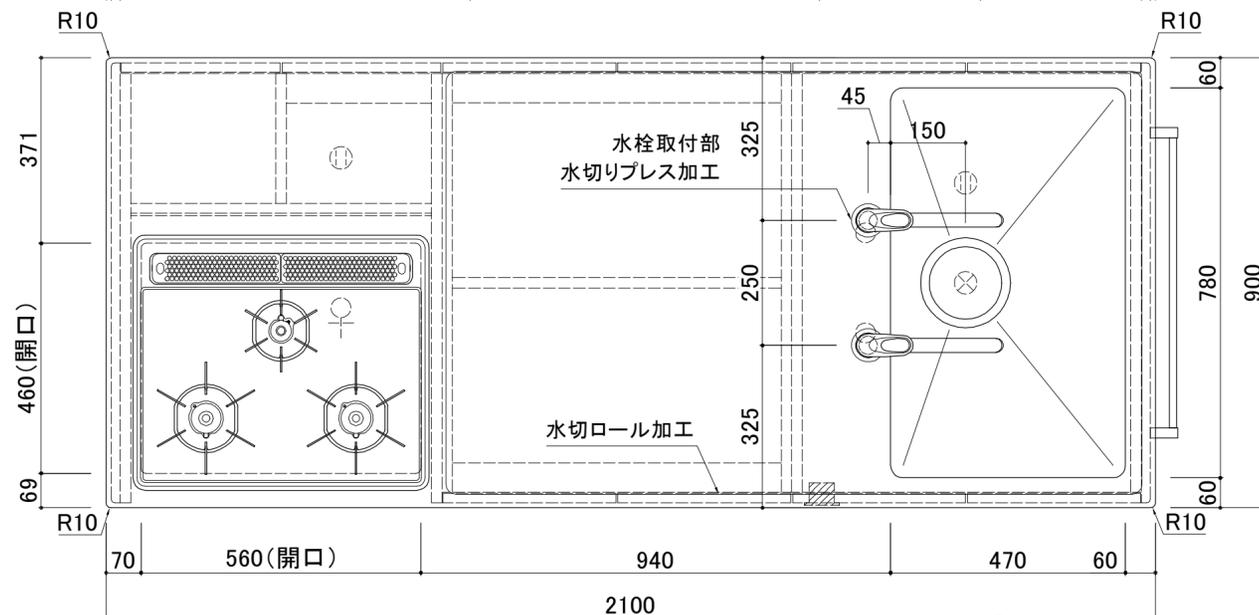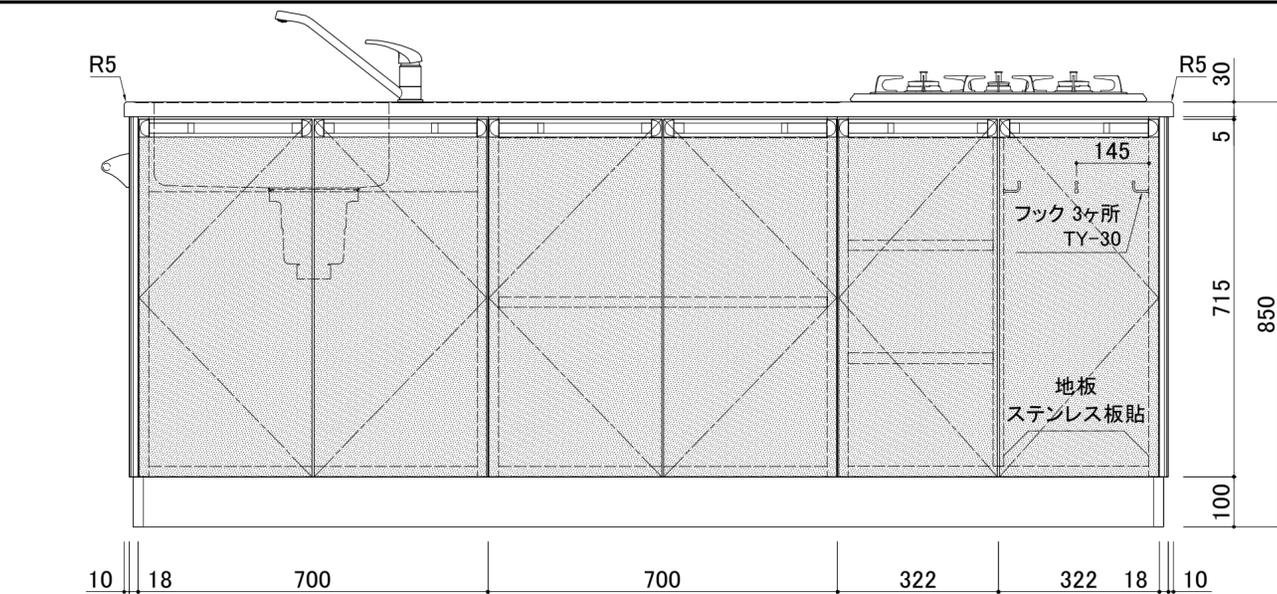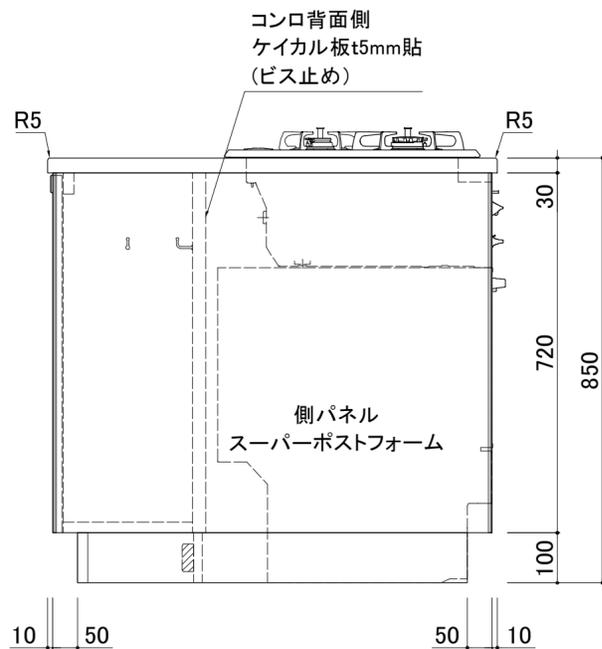


品名	教師用調理台	品番	NKT-14.ZZ
(株)西尾家具工芸社製			
仕様			
天板	ステンレス SUS430 t1.0mm(R付) 表面仕上:#400 水切りロール加工、下地合板 t9mm		
シンク	ステンレス SUS430 t1.0mm 表面仕上:#400 (D=170)		
本体主材	側パネル:スーパーポストフォーム加工(R8mm) 内部:樹脂コート化粧MDFフラッシュ 取外し式地板:樹脂コート化粧MDFt4mm(ビス止) コンロ背面側:ケイカル板t5mm貼(ビス止)		
開戸	樹脂コート化粧パーティクルボード 木口:シート貼 スライド丁番(キャッチ付)、品名差付ラインハンドル		
引出	口板:樹脂コート化粧パーティクルボード 木口:シート貼 底板、先板:樹脂コート化粧パーティクルボード 側板兼用鋼製スライドレール、品名差付ラインハンドル (奥行=400mm)		
棚板	樹脂コート化粧MDFフラッシュ 木口:シート貼 (奥行=200mm、350mm) 棚ダボφ9(3段)		
台輪	ポリ合板貼(樹脂製コーナーガード付)		
附属器具			
3ッロガスビルトインコンロ	DG32T2VQ1SV (ハーマン)	1	
ガス消費量	都市ガス(13A)	9.88kW	
	LPガス	9.88kW	
ガス高速オープン	DR320C (ハーマン)	1	
ガス消費量	都市ガス(13A)	5.00kW	
	LPガス	5.02kW	
消費電力		90W	
シングルレバー混合水栓	NK87111JV	2	
大型ゴミゴ付排水トラップ	N-14BPs	1	
AC電気コンセント(EET付)	AC-2P(WN11329)	1	
オープン用コンセント(ET付)	AC-1P(WKS216)	1	
ふきん掛け(アイボリー)	BT-118U(φ13-L600)	1	

NOTE:	CHECKED: . . .	TITLE: 愛媛県立北条高等学校	QUANTITY: 1台	SCALE: 1/10	NO:
	DRAWING: . . .	1階 食物教室 教師用調理台		DATE: . . .	後付






略記号	給水	給湯	排水	ガス	電気
	○	●	⊗	♀	⊕

床立上は、FL+100以下としてください。
給排水、電気、ガスに関する附帯工事は別途となります。

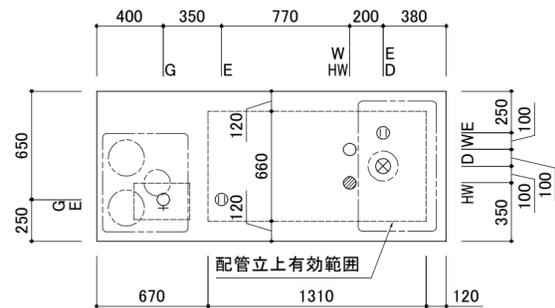

配管立上り図 S=1/30

色番表	
本体	白 (ECO-751)
アクセントカラー	アクセント12色より選択
台輪	ライトグレー

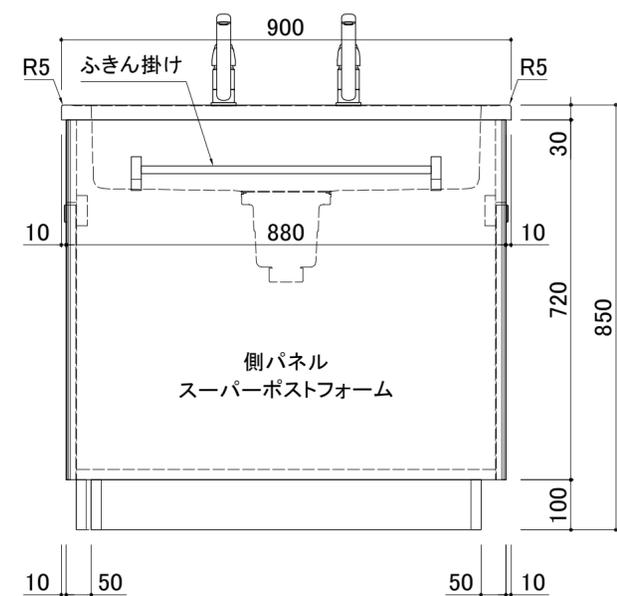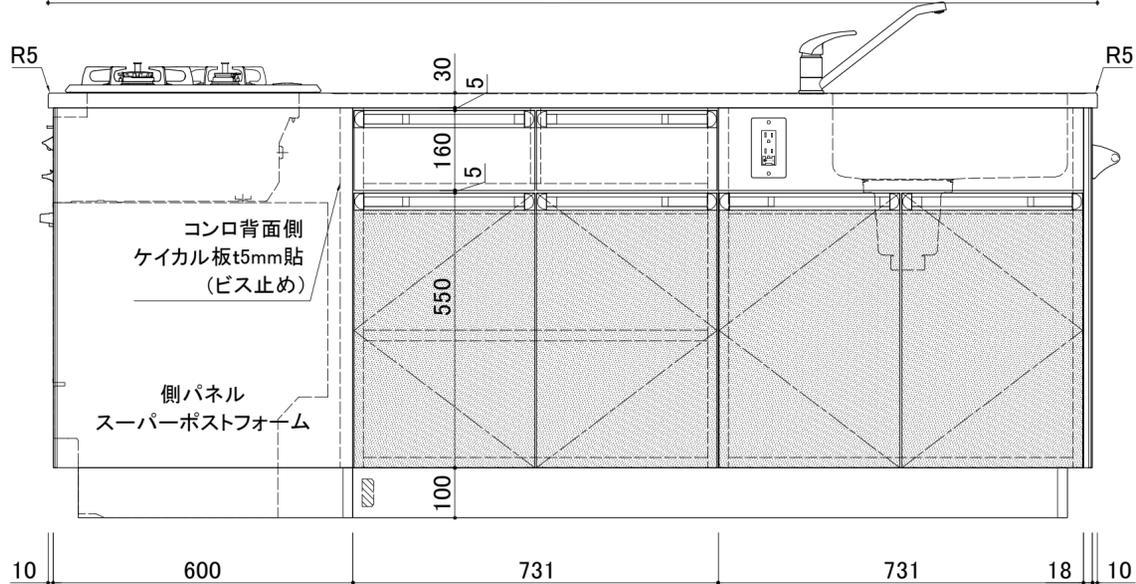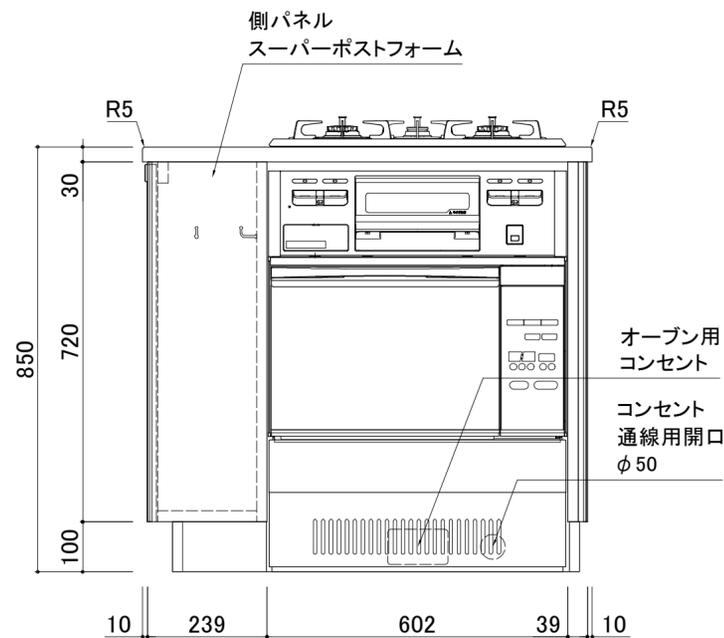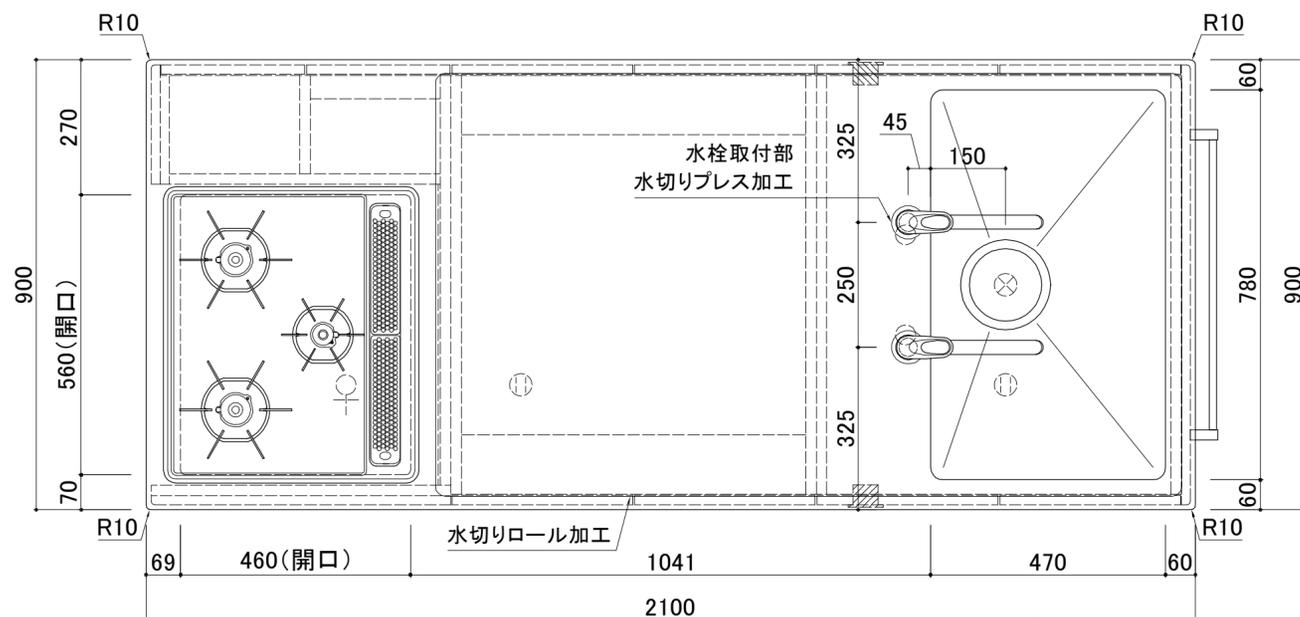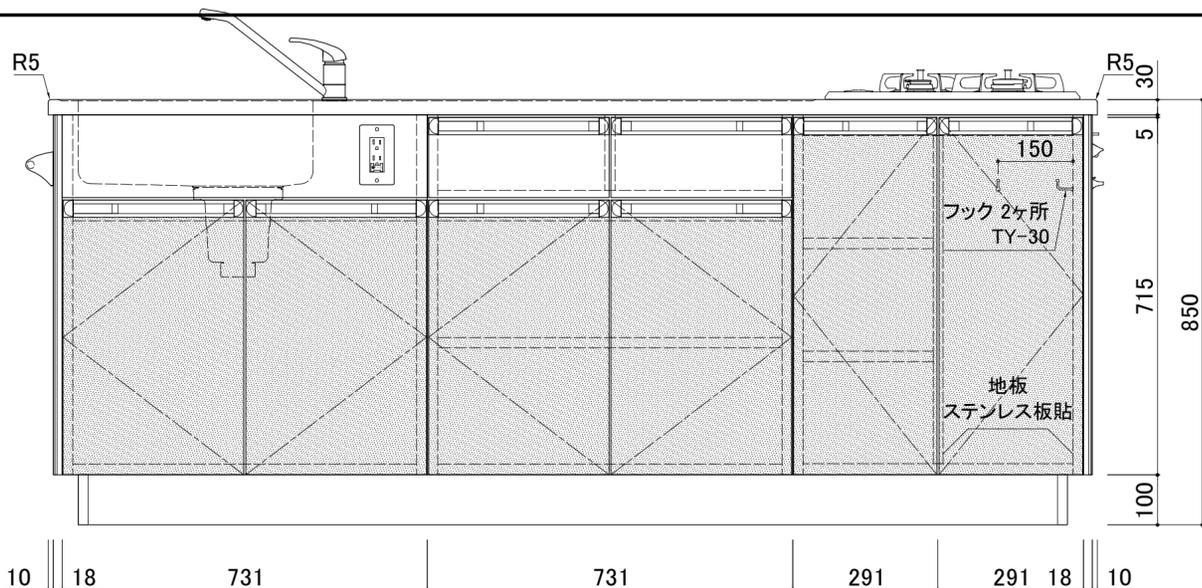


品名	生徒用調理台(右列)	品番	NKS-4.S.ZZ
仕様			
天板	ステンレス SUS430 t1.0mm(R付) 表面仕上:#400 水切りロール加工、下地合板 t9mm		
シンク	ステンレス SUS430 t1.0mm 表面仕上:#400 (D=170)		
本体主材	側パネル:スーパーポストフォーム加工(R8mm) 内部:樹脂コート化粧MDFフラッシュ 取外し式地板:樹脂コート化粧MDFt4mm(ビス止) コンロ背面側:ケイカル板t5mm貼(ビス止)		
開戸	樹脂コート化粧パーティクルボード 木口:シート貼 スライド丁番(キャッチ付)、品名差付ラインハンドル		
引出	ロ板:樹脂コート化粧パーティクルボード 木口:シート貼 底板、先板:樹脂コート化粧パーティクルボード 側板兼用鋼製スライドレール、品名差付ラインハンドル (奥行=400mm)		
棚板	樹脂コート化粧MDFフラッシュ 木口:シート貼 (奥行=600mm) 棚ダボφ9(3段)		
台輪	ポリ合板貼(樹脂製コーナーガード付)		
附属器具			
3ッロガスビルトインコンロ	DG32T2VQ1SV (ハーマン)	1	
ガス消費量	都市ガス(13A)	9.88kW	
	LPガス	9.88kW	
ガス高速オープン	DR320C (ハーマン)	1	
ガス消費量	都市ガス(13A)	5.00kW	
	LPガス	5.02kW	
消費電力		90W	
シングルレバー混合水栓	NK87111JV	2	
大型ゴミゴ付排水トラップ	N-14BPs	1	
AC電気コンセント(EET付)	AC-2P(WN11329)	2	
オープン用コンセント(ET付)	AC-1P(WKS216)	1	
ふきん掛け(アイポリ)	BT-118U(φ13-L600)	1	






NOTE:	CHECKED: . . .	TITLE: 愛媛県立北条高等学校	QUANTITY: 4台	SCALE: 1/10	NO:
	DRAWING: . . .	1階 食物教室 生徒用調理台(右列)		DATE: . . .	後付

略記号	給水	給湯	排水	ガス	電気
	○	●	⊗	♀	⊖

床立上は、FL+100以下としてください。
給排水、電気、ガスに関する附帯工事は別途となります。


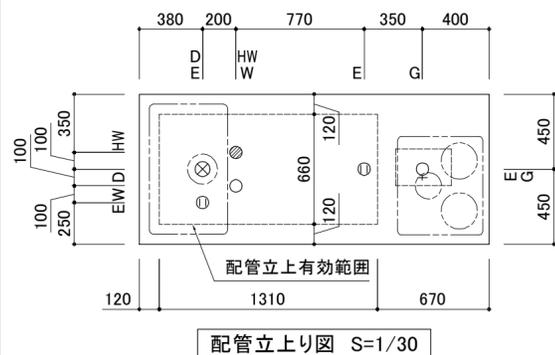


色番表	
本体	白 (ECO-751)
アクセントカラー	アクセント12色より選択
台輪	ライトグレー

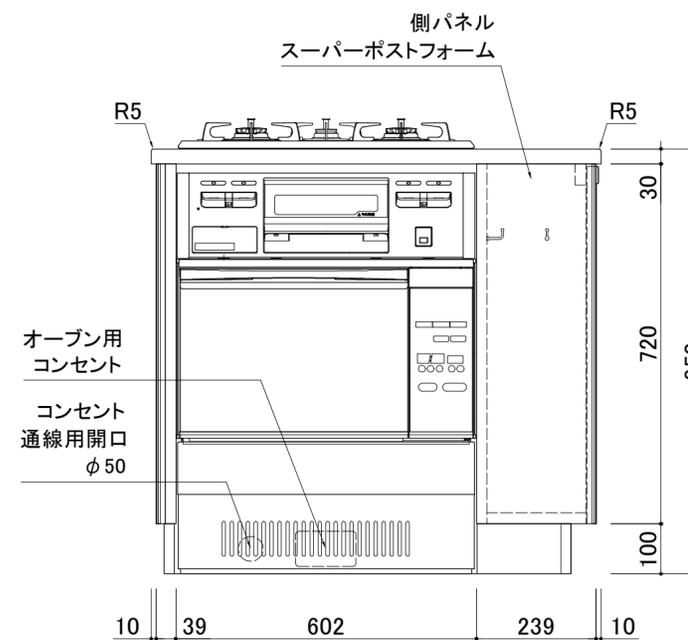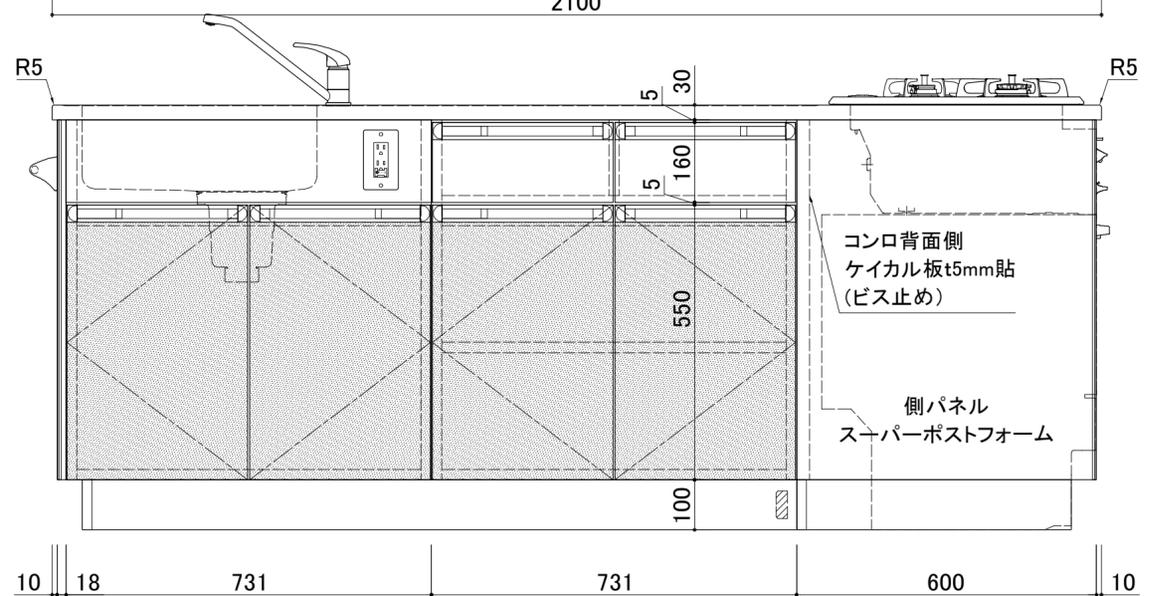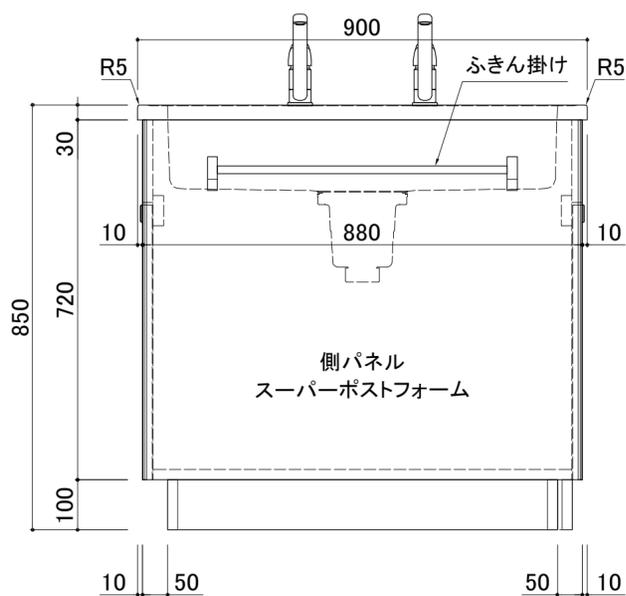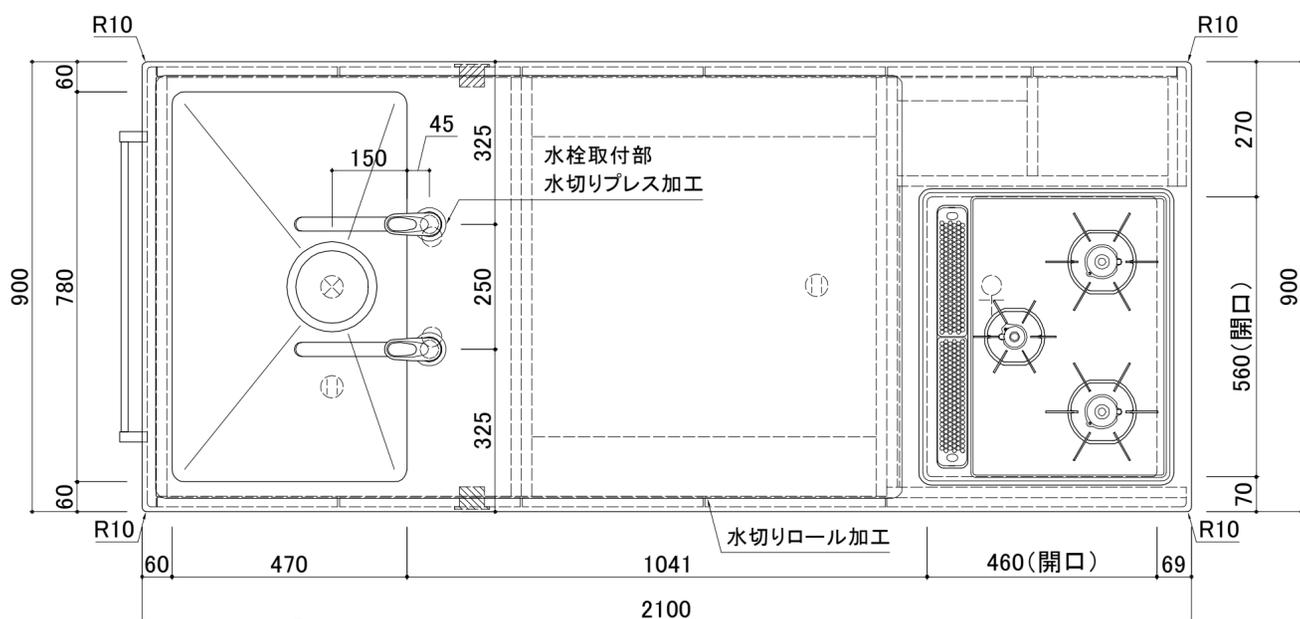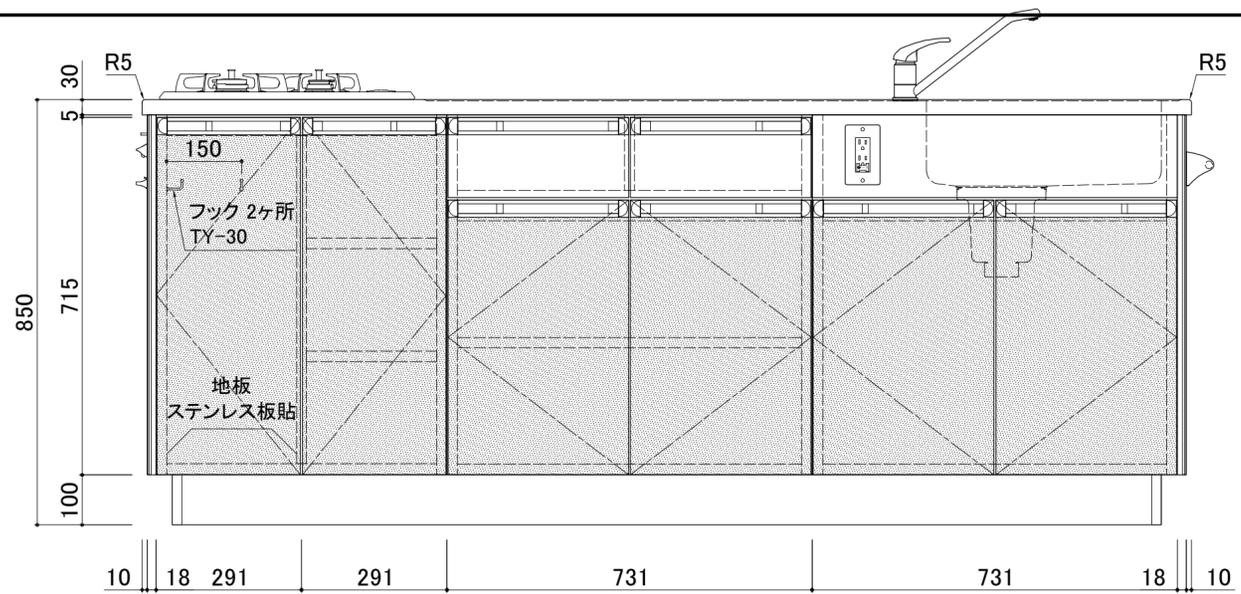

品名	生徒用調理台(左列)		品番	NKS-4.S.ZZ	
	(株)西尾家具工芸社製				
仕様					
天板	ステンレス SUS430 t1.0mm(R付) 表面仕上:#400 水切りロール加工、下地合板 t9mm				
シンク	ステンレス SUS430 t1.0mm 表面仕上:#400 (D=170)				
本体主材	側パネル:スーパーポストフォーム加工(R8mm) 内部:樹脂コート化粧MDFフラッシュ 取外し式地板:樹脂コート化粧MDFt4mm(ビス止) コンロ背面側:ケイカル板t5mm貼(ビス止)				
開戸	樹脂コート化粧パーティクルボード 木口:シート貼 スライド丁番(キャッチ付)、品名差付ラインハンドル				
引出	口板:樹脂コート化粧パーティクルボード 木口:シート貼 底板、先板:樹脂コート化粧パーティクルボード 側板兼用鋼製スライドレール、品名差付ラインハンドル (奥行=400mm)				
棚板	樹脂コート化粧MDFフラッシュ 木口:シート貼 (奥行=150mm、600mm) 棚ダボφ9(3段)				
台輪	ポリ合板貼(樹脂製コーナーガード付)				
附属器具					
3ツロガスビルトインコンロ	DG32T2VQ1SV (ハーマン)	1			
ガス消費量	都市ガス(13A)	9.88kW			
	LPガス	9.88kW			
ガス高速オープン	DR320C (ハーマン)	1			
ガス消費量	都市ガス(13A)	5.00kW			
	LPガス	5.02kW			
消費電力		90W			
シングルレバー混合水栓	NK87111JV	2			
大型ゴミカゴ付排水トラップ	N-14BPs	1			
AC電気コンセント(EET付)	AC-2P(WN11329)	2			
オープン用コンセント(ET付)	AC-1P(WKS216)	1			
ふきん掛け(アイボリー)	BT-118U(φ13-L600)	1			

NOTE:	CHECKED:	TITLE:	QUANTITY:	SCALE:	NO:
	. . .	愛媛県立北条高等学校	5台	1/10	
	DRAWING:	1階 食物教室 生徒用調理台(左列)		DATE:	後付
	

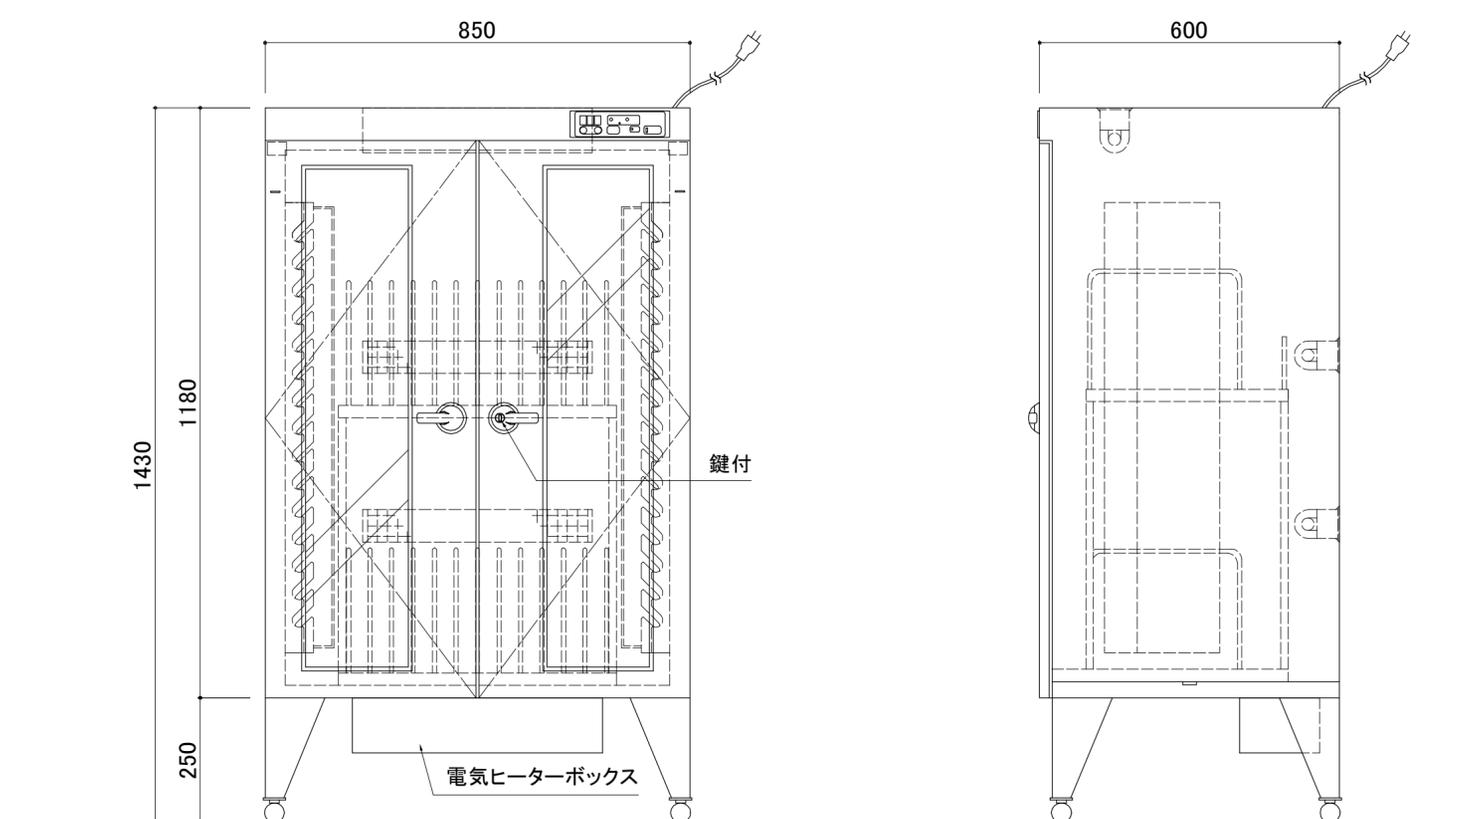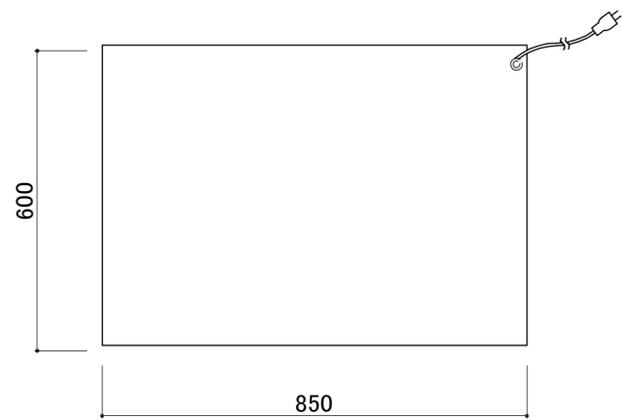

品名	まな板・包丁殺菌乾燥庫		品番	MH-114D (株)西尾家具工芸社製	
定格電圧			単相100V		
定格消費電力			550W		
殺菌灯の消費電力			15W×3		
電気ヒーターの消費電力			500W		
ファンモーターの消費電力			50W		
製品重量			約74kg		
収納物	最大寸法 mm	数量			
包丁	刃:380 柄:165	30			
まな板	508×465×34	24			
仕 様					
本体主材	ステンレス SUS304 t1.0mm NO.4 内部鏡面仕上 包丁受具、まな板受具、殺菌ランプ×3				
ガラス開戸	ステンレス ポリカーボネート窓 ヒンジ、取手、鍵付				
脚部	ステンレス SUS304 t1.5mm NO.4 アジャストボール				

NOTE:		CHECKED:	. . .	TITLE:	愛媛県立北条高等学校	QUANTITY:	SCALE:	1 / 10 /	NO:
		DRAWING:	. . .		1階 食物教室 まな板・包丁殺菌乾燥庫	1台	DATE:	. .	後付